


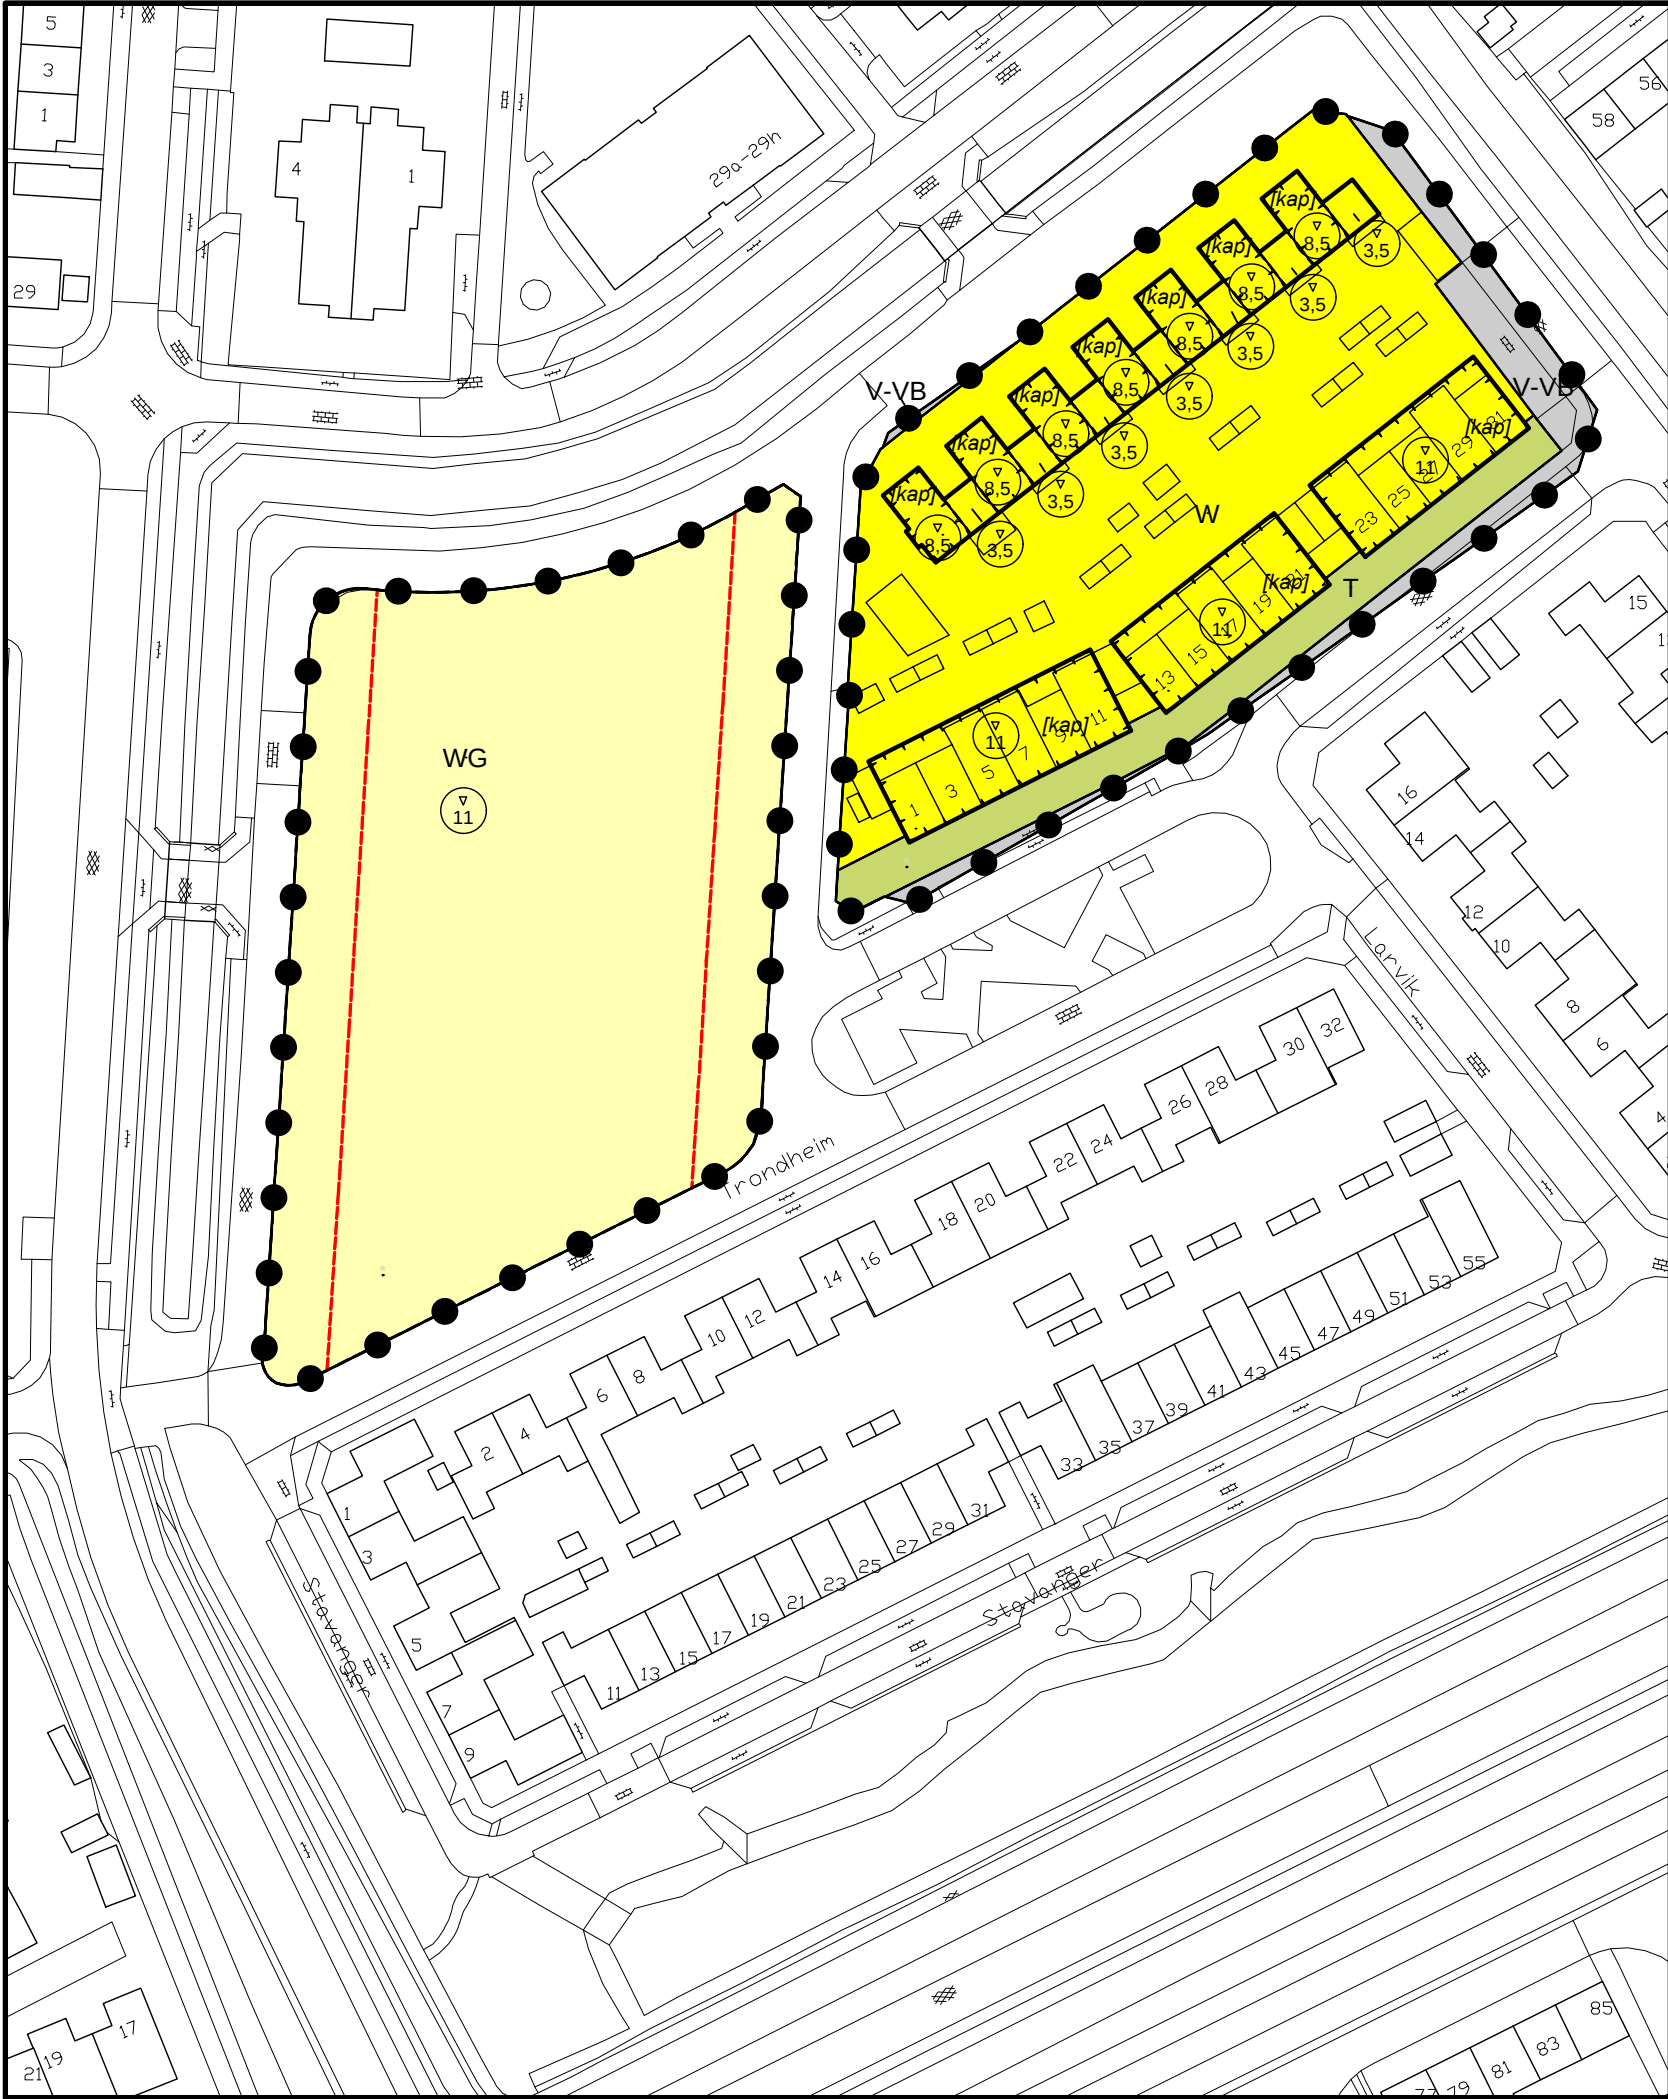

Plangebied
Veegbestemmingsplan Moerdijk

- Enkelbestemmingen
- C Centrum
 - G Groen
 - M Maatschappelijk
 - T Tuin
 - V-VB Verkeer - Verblijfsgebied
 - W Wonen
 - WG Woongebied

- Dubbelbestemmingen
- WR-A1 Waarde - Archeologie 1
 - WR-A3 Waarde - Archeologie 3
 - WR-A4 Waarde - Archeologie 4
 - WR-A5 Waarde - Archeologie 5
 - WR-A6 Waarde - Archeologie 6
 - WR-A7 Waarde - Archeologie 7
 - WR-C Waarde - Cultuurhistorie
 - WS-WK Waterstaat - Waterkering

- Gebiedsaanduidingen
- geluidzone - industrie
 - vrijwaringszone - molenbiotoop

- Functieaanduidingen
- (h) horeca
 - (ll) laad- en losplaats
 - (os) ontsluiting
 - (pg) parkeergarage
 - (p) parkeerterrein
 - (sv-wmt) specifieke vorm van verkeer - weekmarkt
 - (su) supermarkt
 - (tr) terras


- Bouwvlakken
- bouwvlak

- Bouwaanduidingen
- [gs] gestapeld
 - [kap] kap
 - [sba-3] specifieke bouwaanduiding - 3

- Maatvoeringen
- 9 maximum aantal wooneenheden
 - 4 maximum bouwhoogte (m)

- Figuren
- gevellijn

- VERKLARINGEN
- bestaande bebouwing, kadastrale- en topografische gegevens
 - BGT/BRK nov 2018

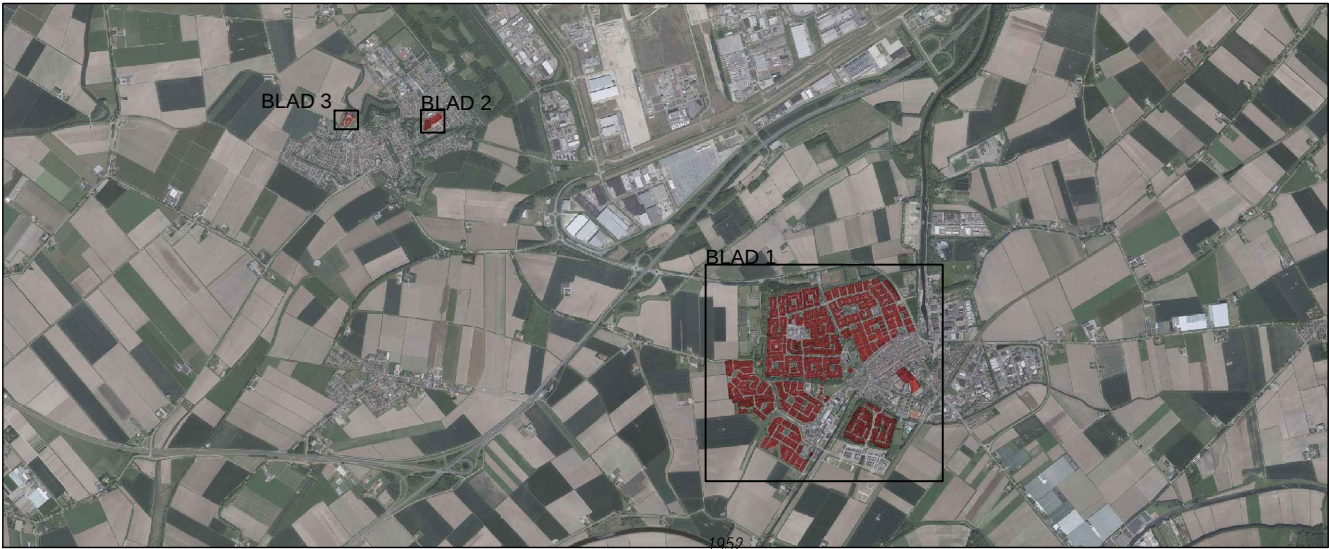

Klundert - onderdeel 3 en onderdeel 4



Pastoor van Kessellaan 15
Postbus 4
4760 AA Zevenbergen
Tel. 140168
Fax. (0168)373580
info@moerdijk.nl

Bestemmingsplan	Veegbestemmingsplan Gemeente Moerdijk
IMRO nummer	NL.IMRO.1709.VeegplanKernen2019-BP30

RMO Ontwikkeling

Tekenaar	gj/ak	Schaal	1:1000	Blad	
Datum	9 december 2019	Formaat	594*297		2 van 4

Planstatus	Datum
Voorontwerp	-
Ontwerp	22-07-2019
Vaststelling	