


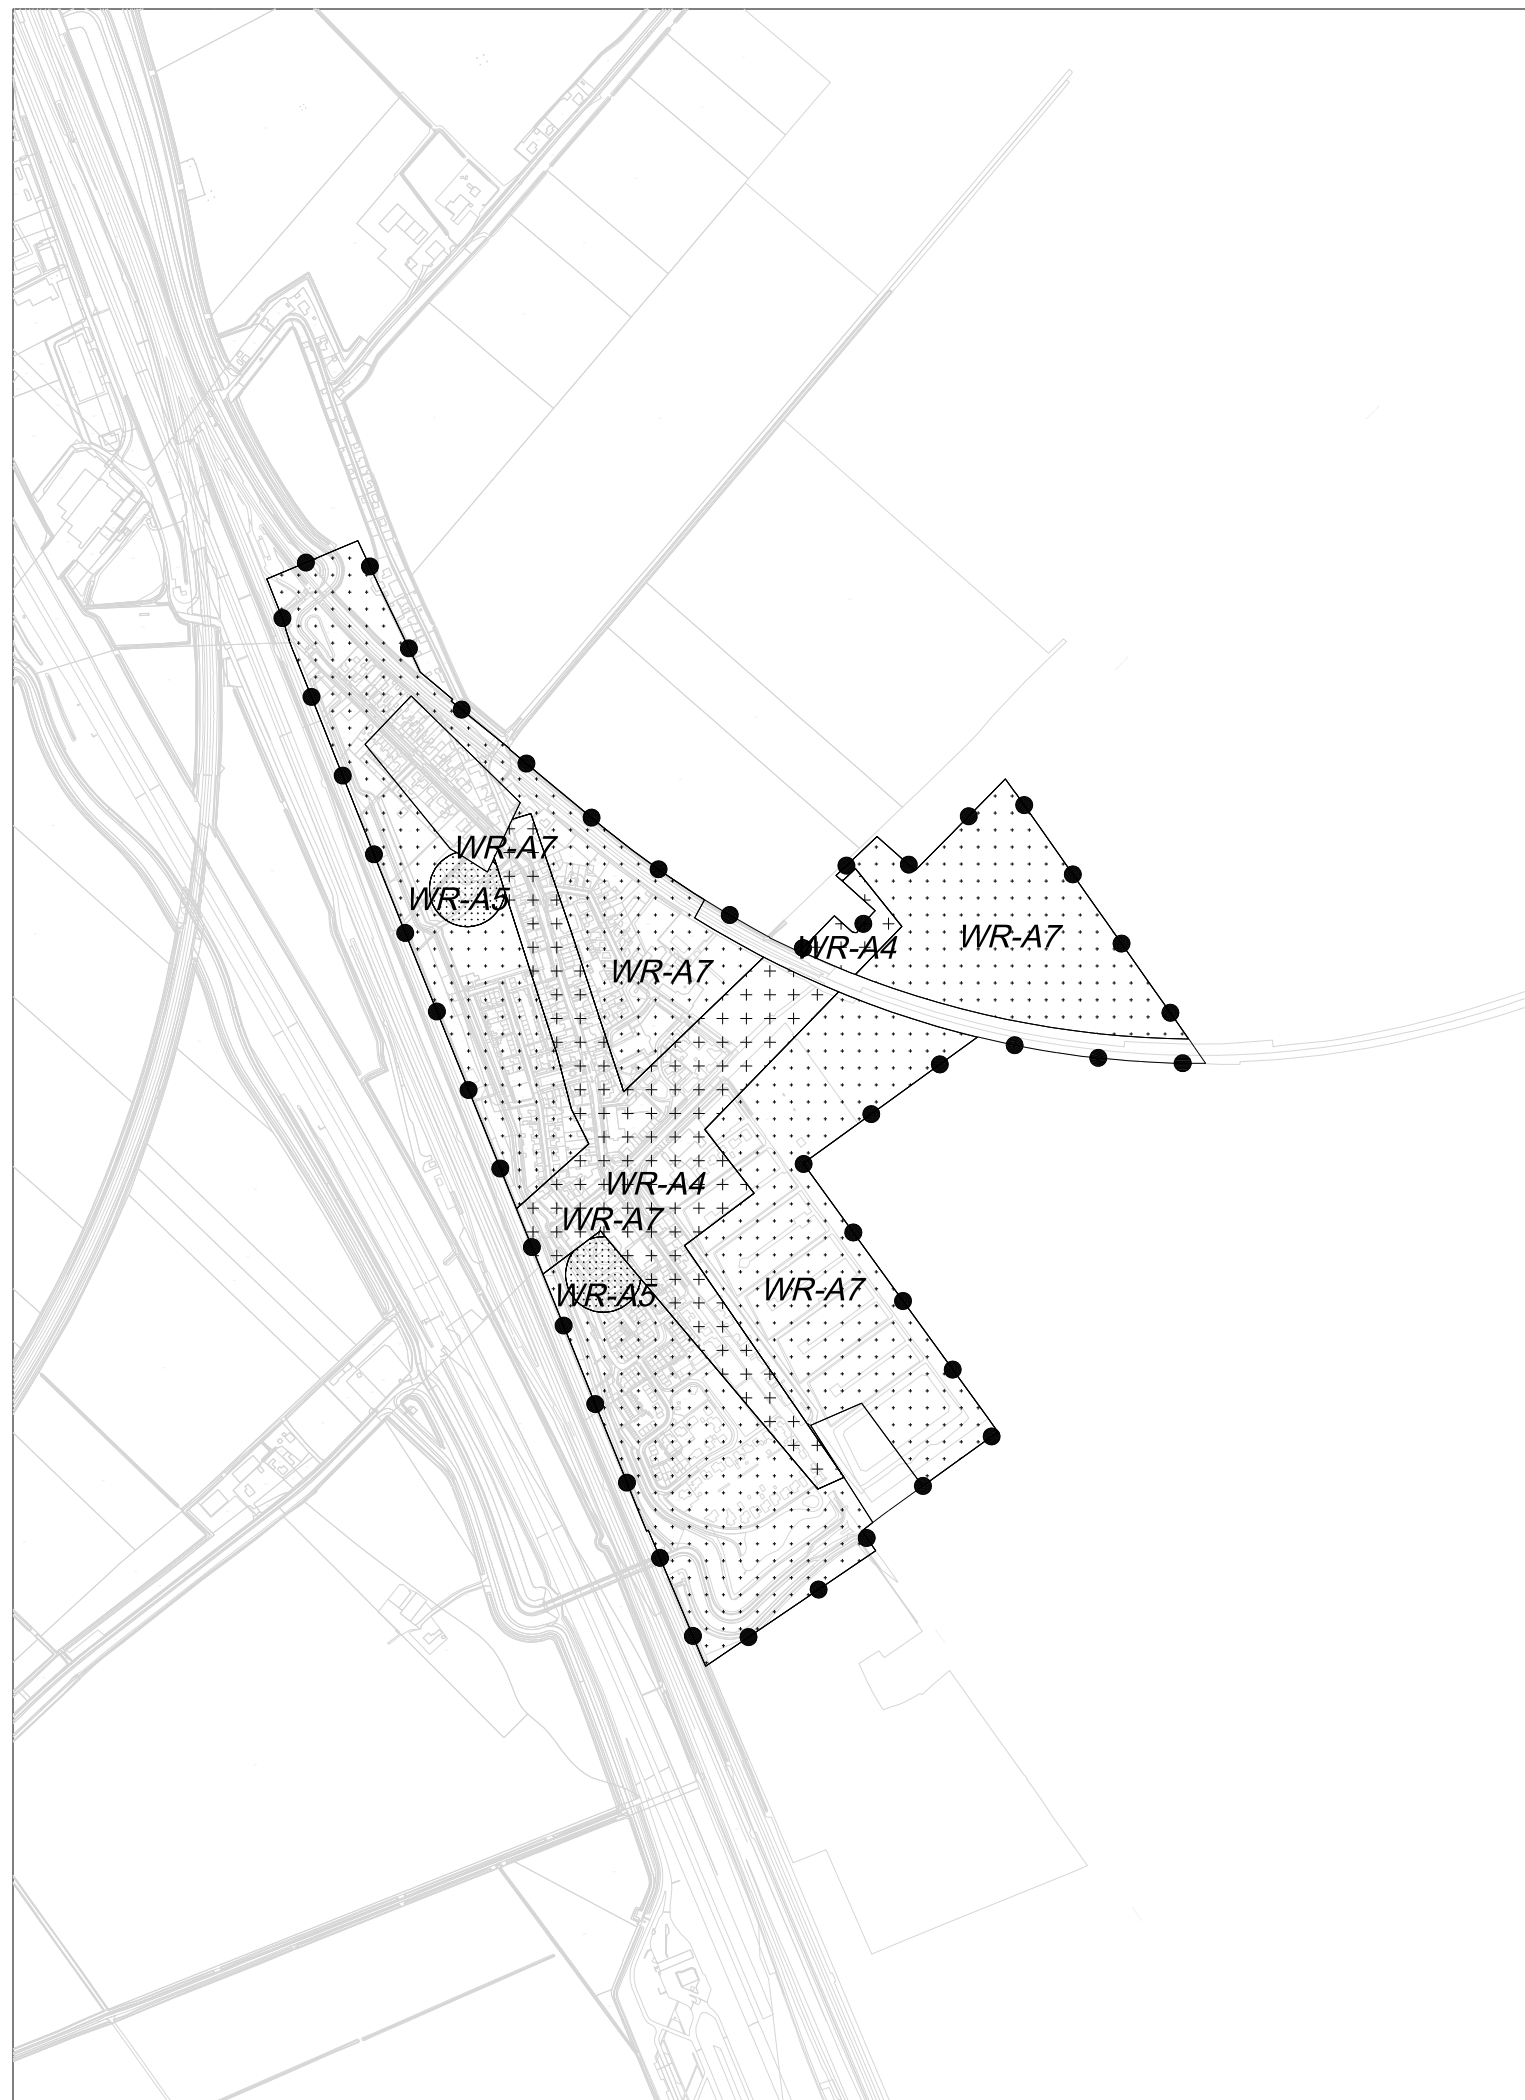

Legenda

Plangebied

Bestemming

Bedrijf

Gemengd - 1

Kantoor

Dubbelbestemmingen

Waarde - Archeologie 3

Waarde - Archeologie 4

Waarde - Archeologie 5

Waarde - Archeologie 6

Waarde - Archeologie 7

Gebiedsaanduiding

geluidzone - industrie

veiligheidszone - leiding

vrijwaringszone - buisleidingenstraat

vrijwaringszone - molenbiotoop

Functieaanduidingen

detailhandel

wonen

Bouwvlak

bouwvlak

Maatvoeringaanduidingen

maatvoeringsvlak

maximum bouwhoogte (m)

maximum bebouwingspercentage (%)

Figuur

gevellijn

Verklaring

BGT + BRK 2017-11-28



Pastoor van Kessellaan 15
Postbus 4
4760 AA Zevenbergen

Tel. 140168
Fax. (0168)373580
info@moerdijk.nl

Bestemmingsplan Veegplan Kernen 2017

NL.IMRO.1709.Veegplan2017-BP40

RMO Ontwikkeling

Tekenaar	Onbekend	Schaal	1:10000	Blad Zevenbergschen Hoek
Datum	10-07-2018	Formaat	A3	

Planstatus	Datum
Voorontwerp	
Ontwerp	23-01-2018
Vaststelling	10-07-2018