



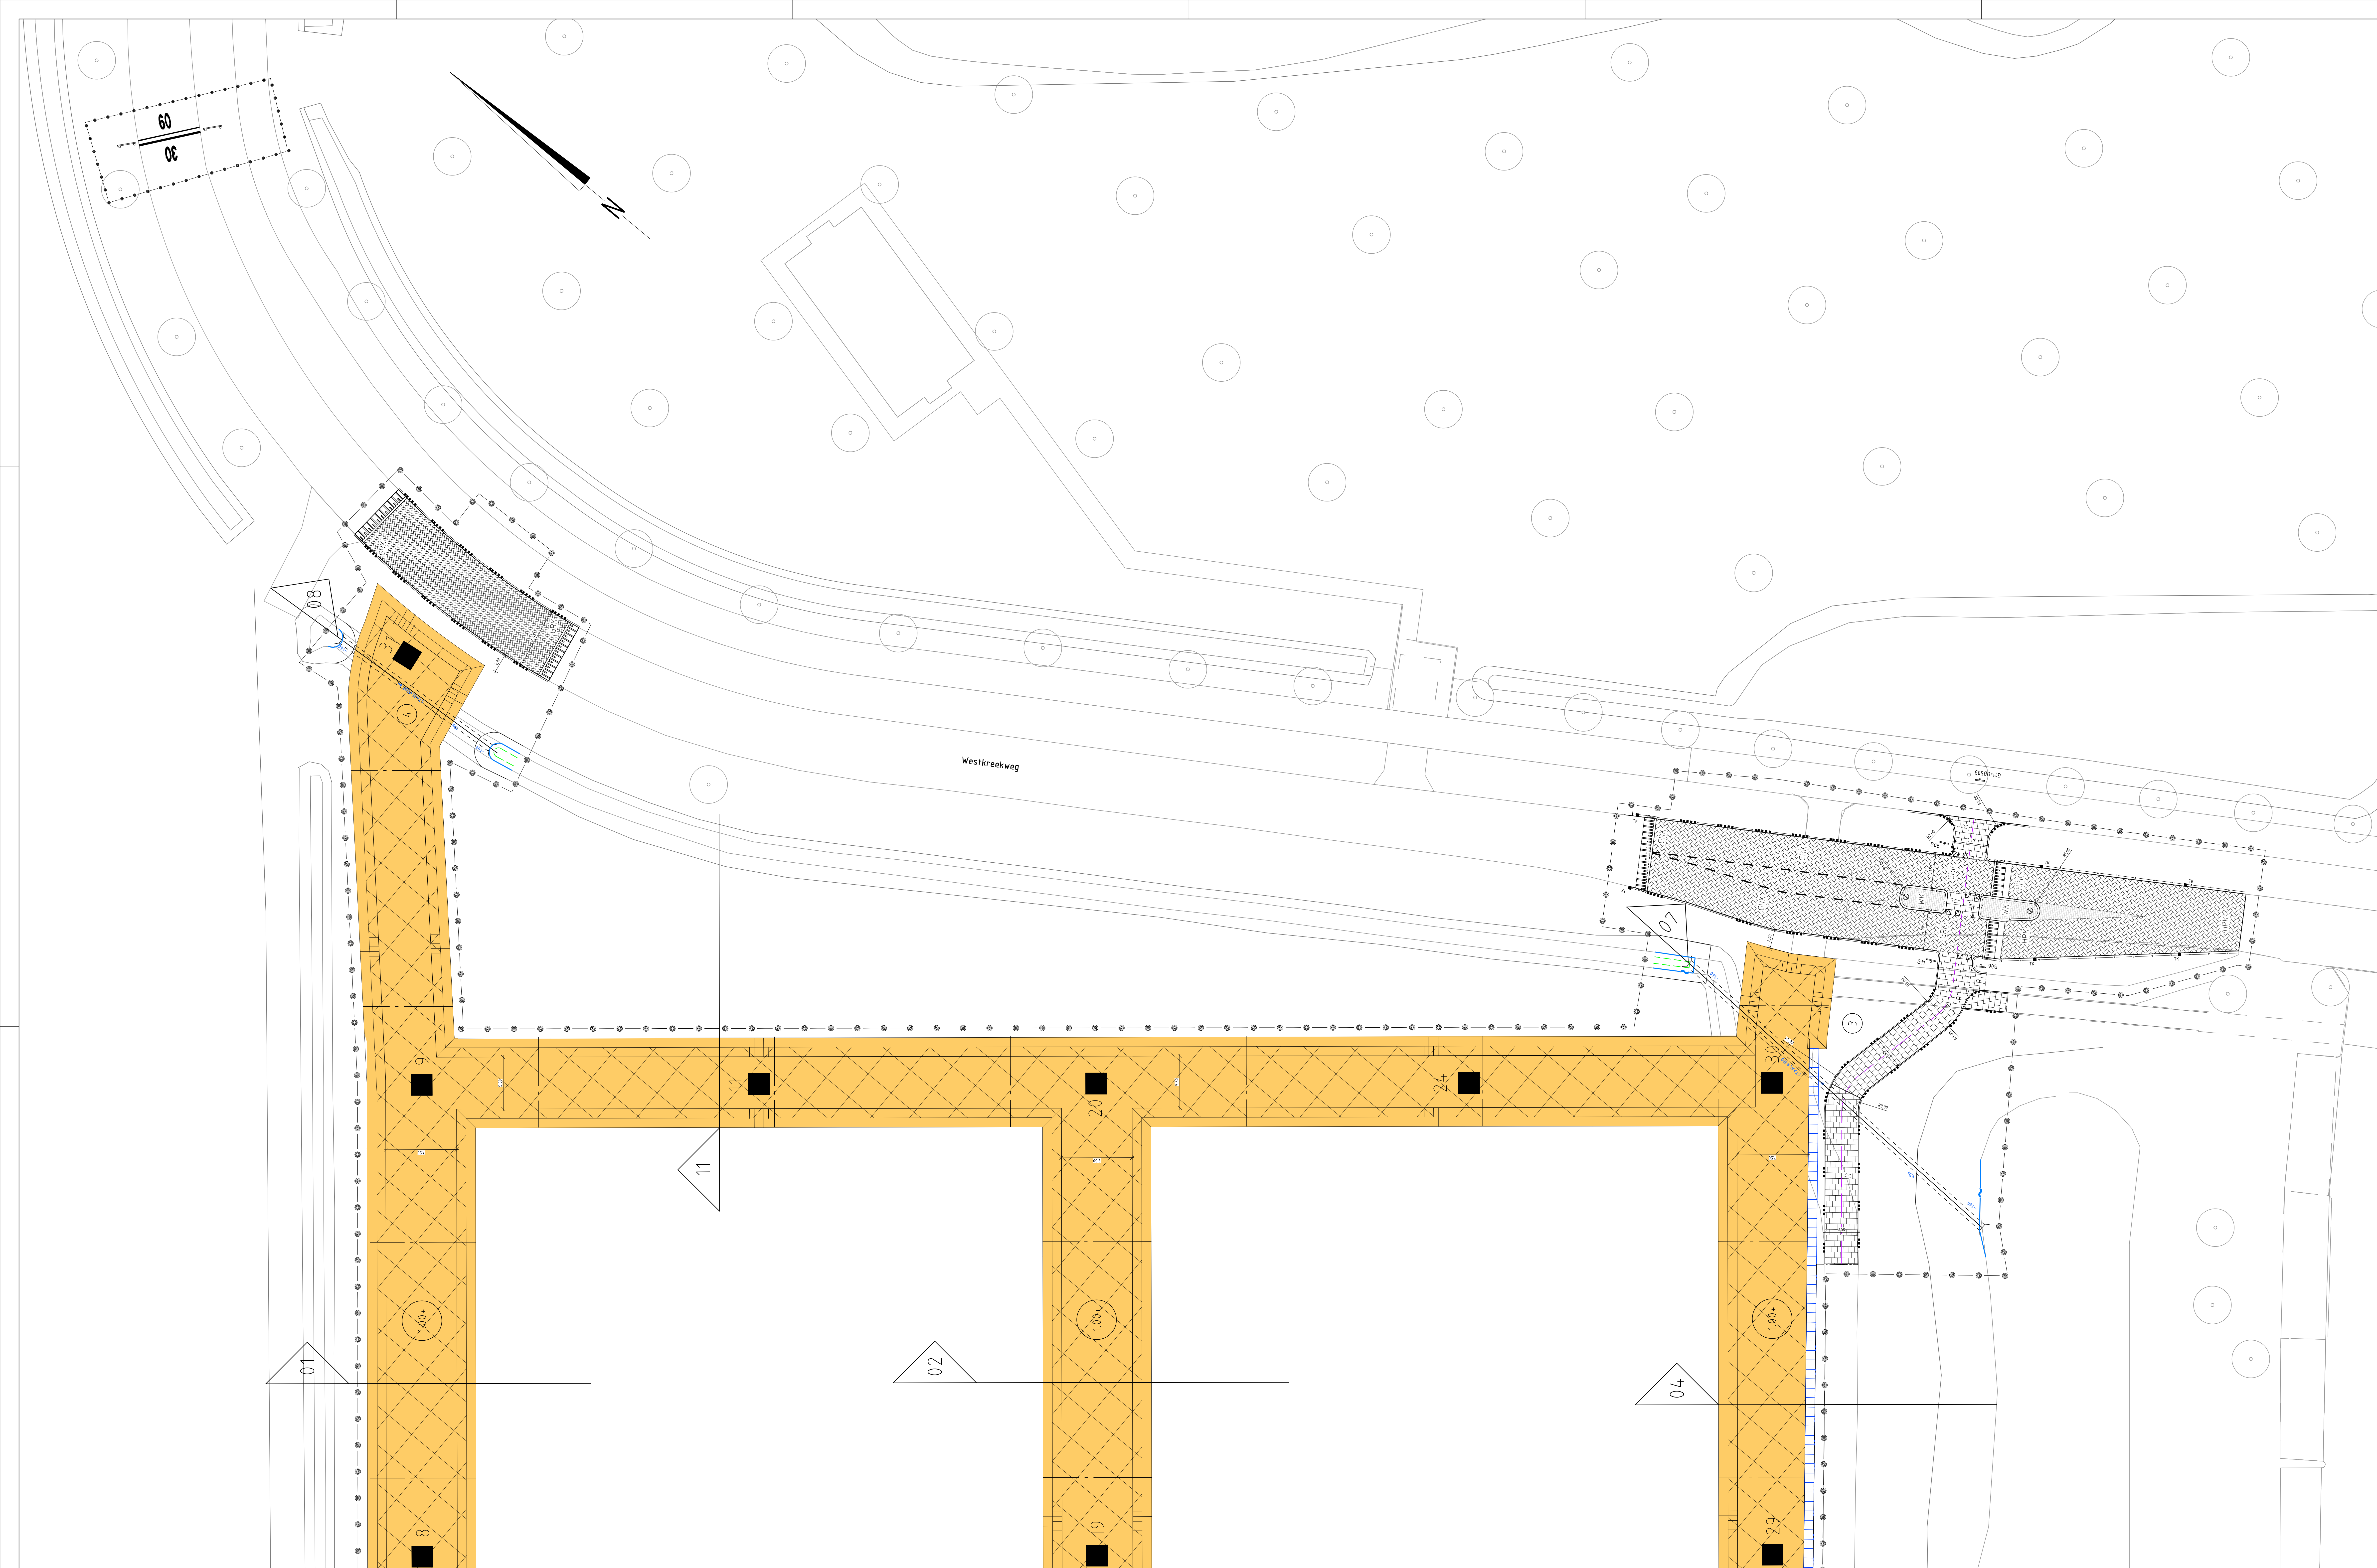

Legenda

- voorbelasting, voorzien van papiercellulose
- verticale drainage tot -1.00 m in draaibakstraten h.o.h. 100 m
- kruin talud
- leen talud
- horizontale drainage
- tijdelijke verkaveling
- tijdelijke indeling woningblokken
- OPK
- werkgrans
- netto aanvangshoogte voorbelasting (geen NAP hoogte)
- zakkak incl. nummering
- bs, kl, kl, heidepaars, in keperverband
- bs, kl, kl, grijs, in keperverband
- bs, kl, kl, wit, in halfsteensverband
- betontegels 300x300mm, flatspad kl. rood, in halfsteensverband
- betontegels 300x300mm, traptar kl. grijs, in halfsteensverband
- opsluitband 100x200mm
- opsluitband 55x250mm
- RWS band 100/220x250mm
- weg-en
- trichtstok
- haaiantandegel
- big bags
- G11-08563
- verkeersbord
- keurbord/taai
- Aanbrengen veerpaal met bord D02n-8822
- inbreuk talud watergang
- watertijl
- leen talud watergang
- duiker met nummering

Situatie

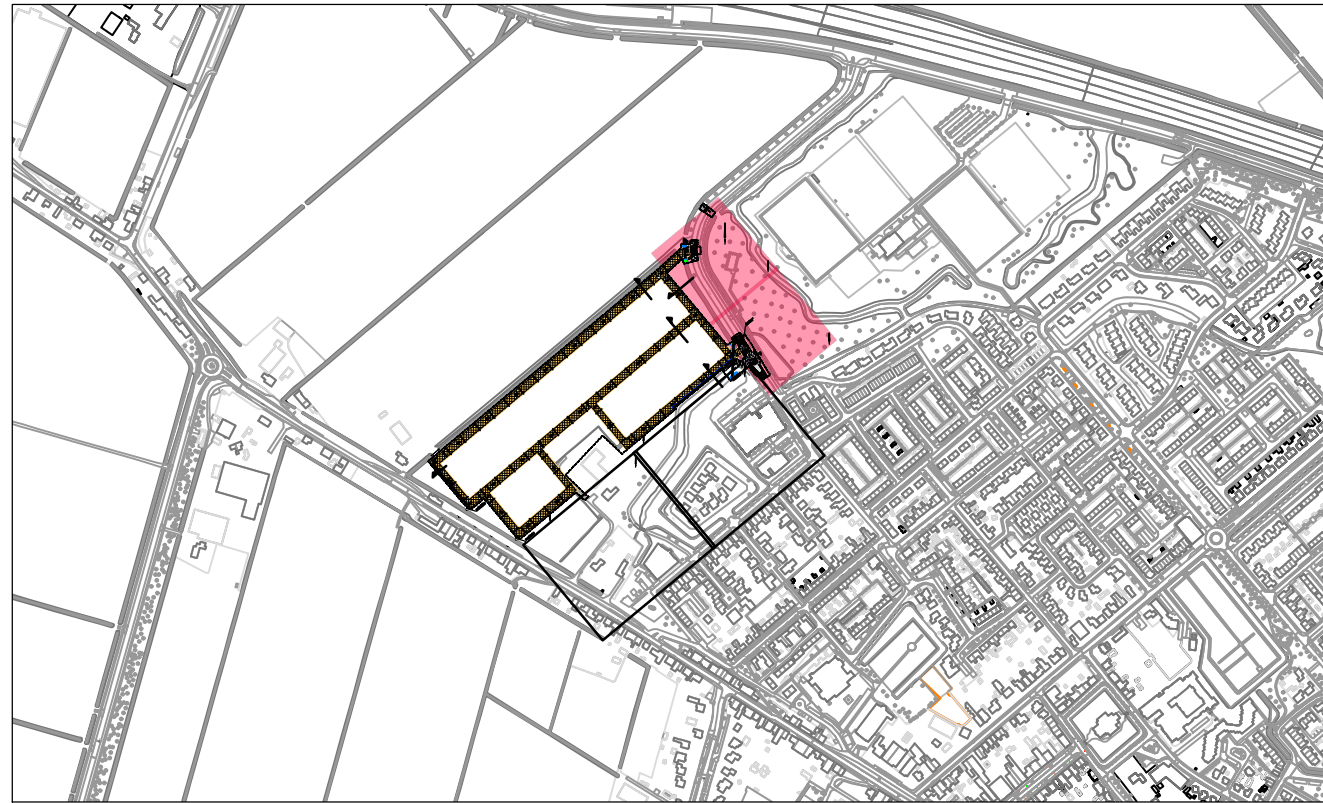

Gebouwalicatie en afmetingen ter indicatie, maten kunnen afwijken
Meten in meters, tenzij anders vermeld
Pakketten in meters 1.0 x 1.0 x 1.0, tenzij anders vermeld
Materiaal in m³, tenzij anders vermeld
Diameters in mm, tenzij anders vermeld

ADCM Adviesbureau voor Civiele techniek, Infrastructuur en Milieu		Blaadnummer 550	
Project Voorbelasting Waterwijk Fijnaart		3802 AW Stadsrecht	
Opdrachtgever Gemeente Moerdijk		Telefoon (090) 517700	
Definitief		Telefax (090) 517790	
Nieuw te maken situatie			
Situatie Westkreekweg			
Revisie	Wijziging	Dag	Get
1		20/03/05	13.1
2		20/03/05	13.1
