



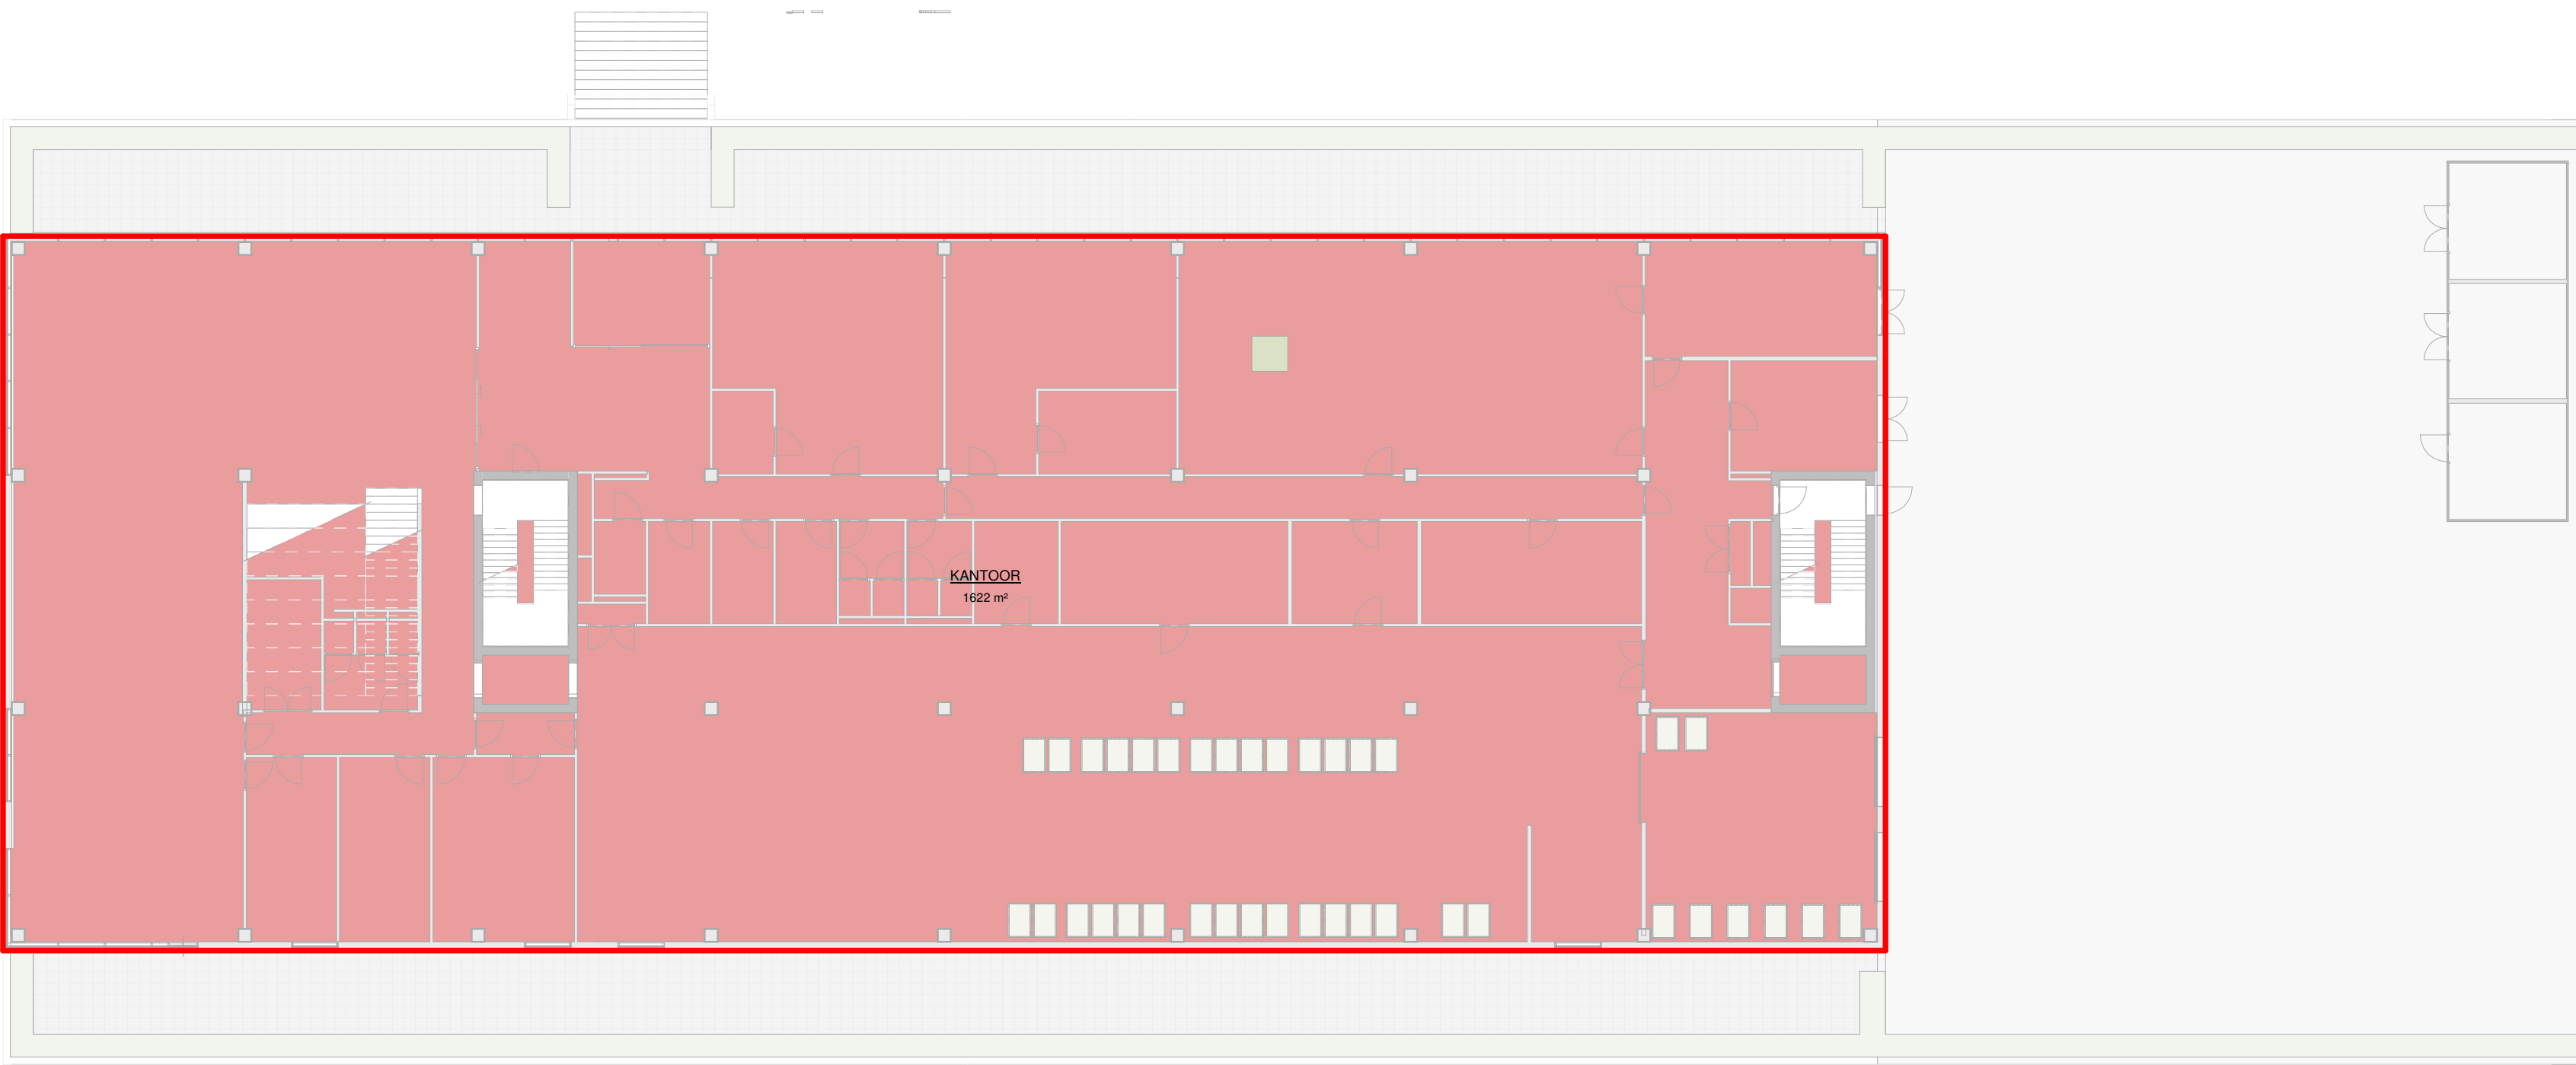


bruto vloeroppervlak (BVO)		
onderdeel	verdieping	opp.
KANTOOR	RR_00_V0	1622 m²
KANTOOR	RR_00_V1	856 m²
KANTOOR	RR_00_V2	856 m²
		3333 m²
LAB	RR_00_V1	856 m²
LAB	RR_00_V2	856 m²
		1711 m²
		5044 m²

 begane grond

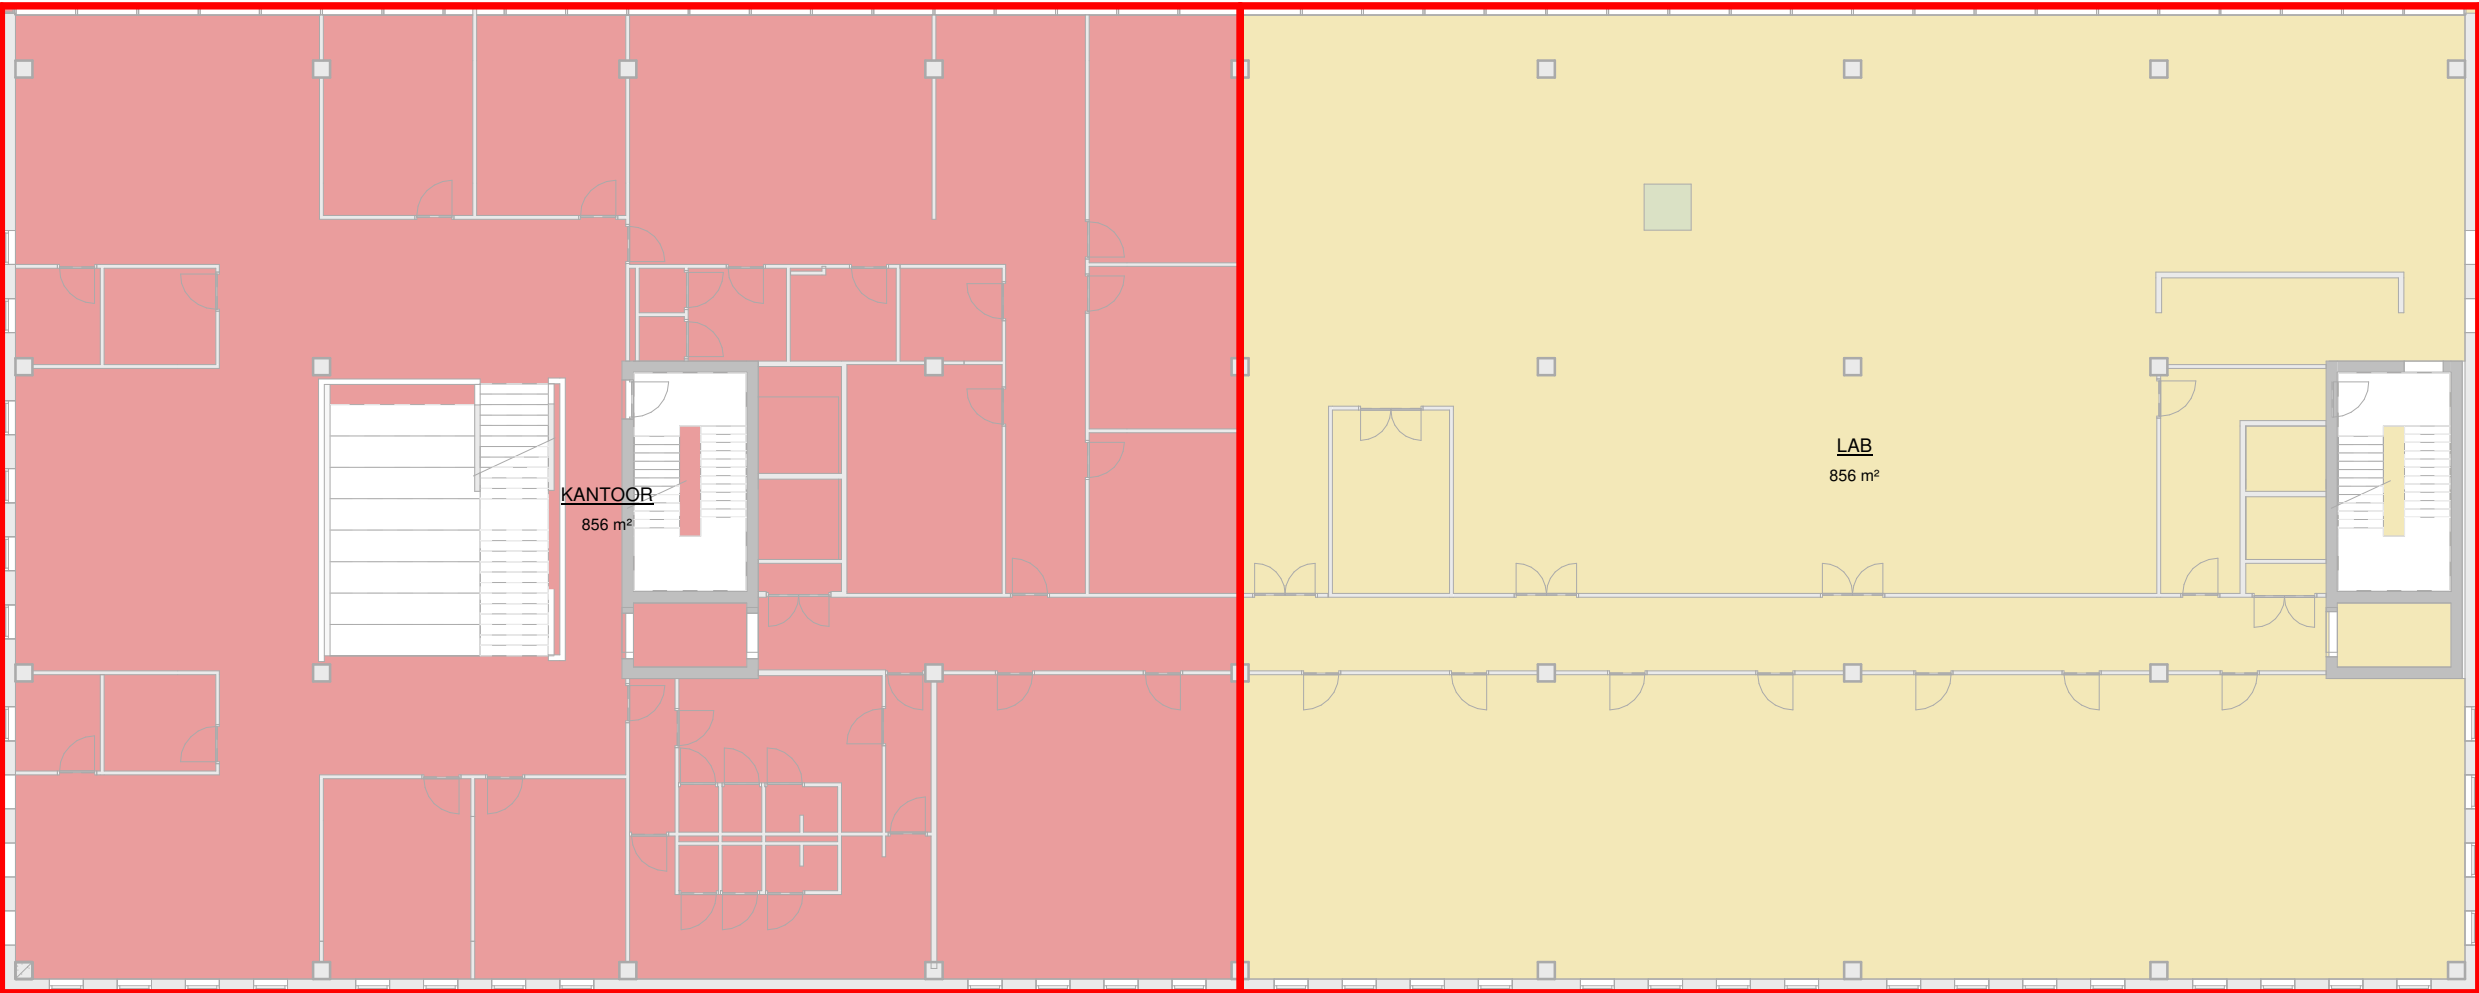

 1e verdieping

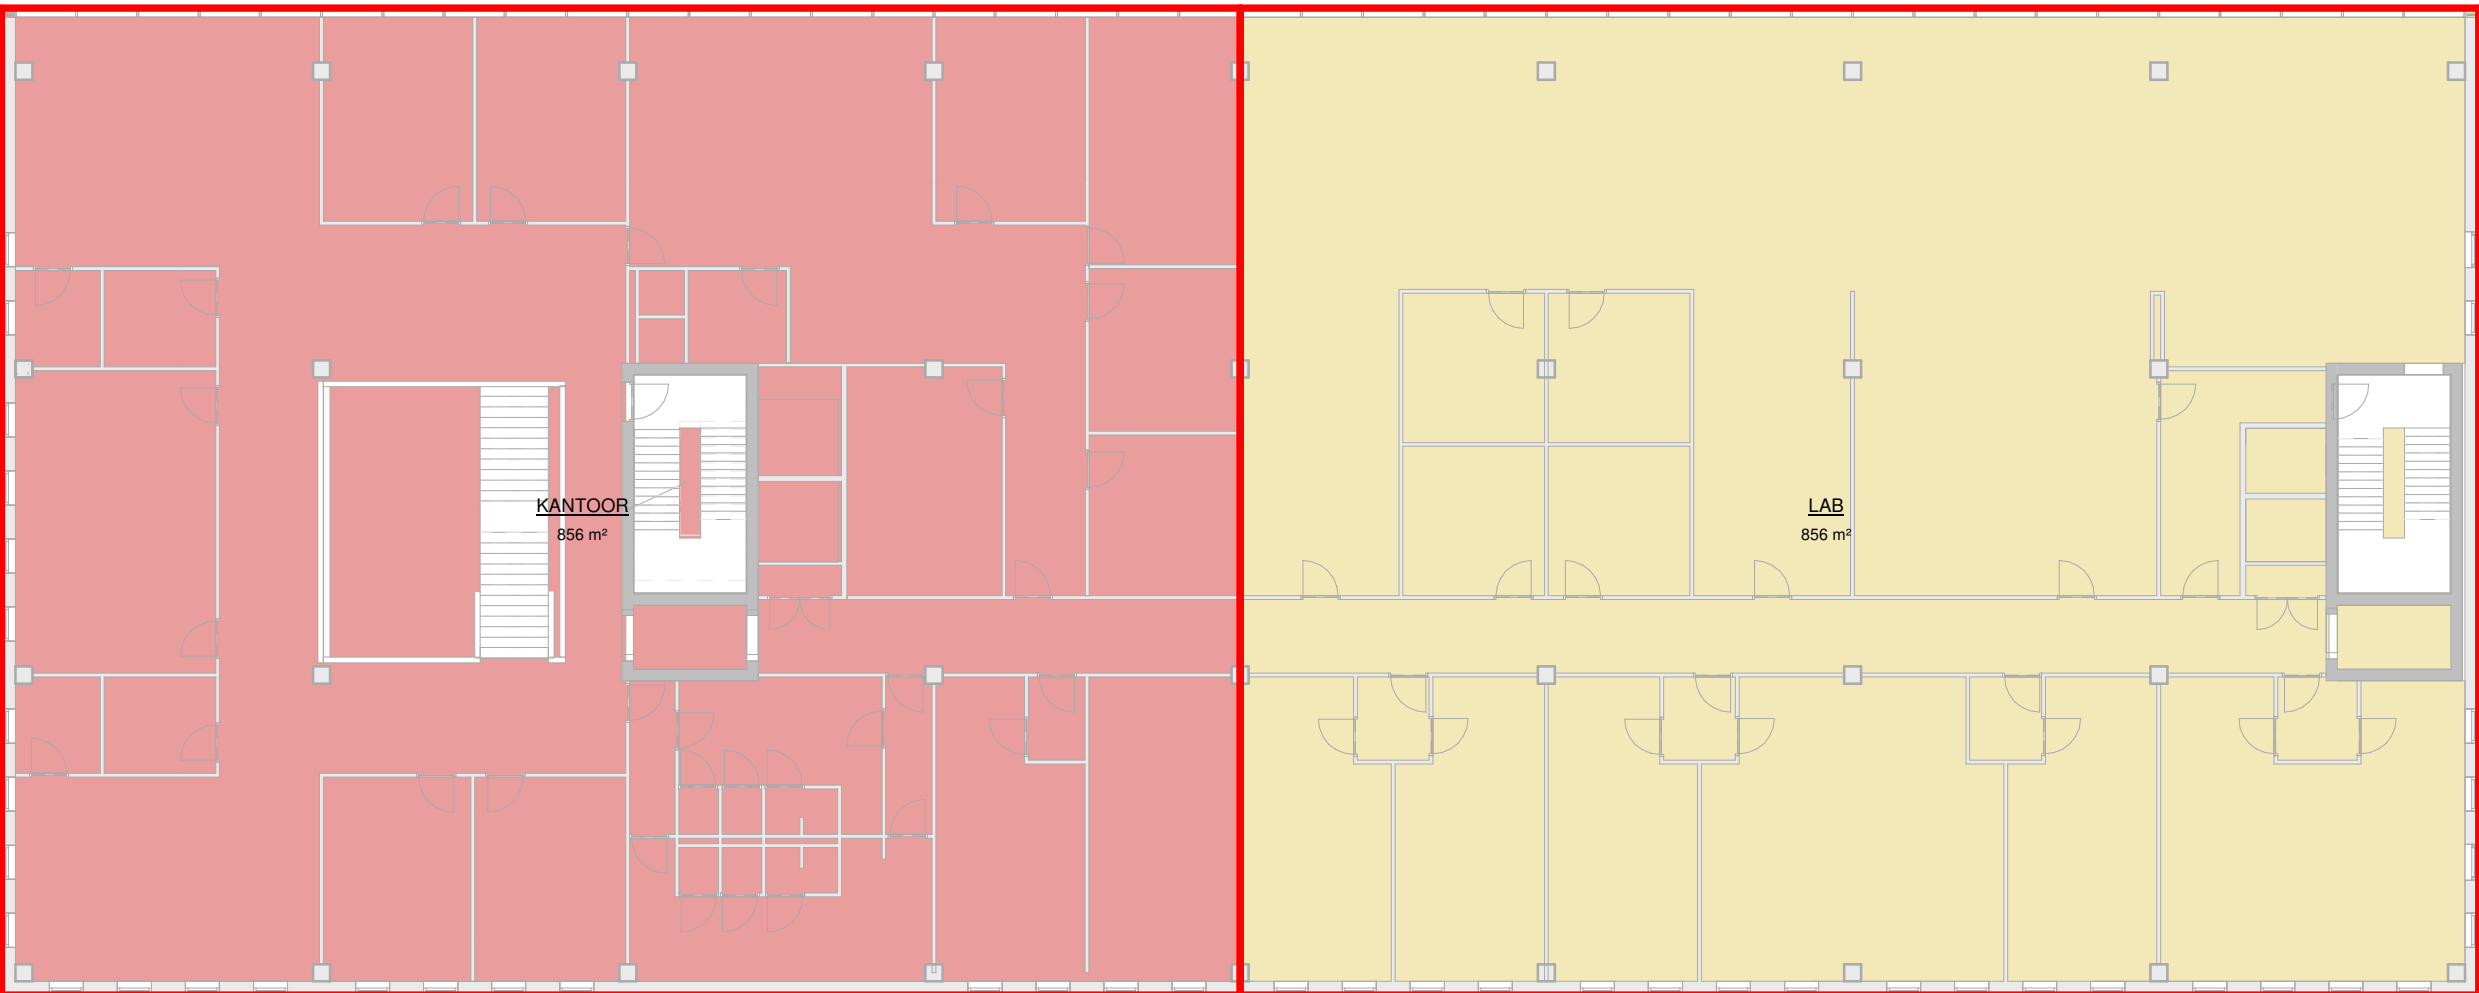

 2e verdieping

: gewijzigd
22-06-2020: datum
Result Laboratorium project
Schansdijk, Zevenbergen: adresgegevens
Burgland Real Estate b.v.: opdrachtgever

verdeling kantoor - lab onderdeel
1 : 200: schaal

4088-DO-510 project- en tekeningnummer
definitief ontwerp: projectfase

B.J. (Bertold van Burg) projectmanager
J.L. (Jeroen) Maliepaard: getekend

RoosRos Architecten
L.J. Costerstraat 2 | 3261 LH
Oud-Beijerland

0186 69 15 80
info@roosros.nl
www.roosros.nl

ROOSROS
ARCHITECTEN